

WOHNUNG D.6.2

6. OBERGESCHOSS

WE D.6.2

6. OBERGESCHOSS

WOHNEN/ESSEN/KOCHEN	30,83 m ²
SCHLAFEN 1	13,09 m ²
SCHLAFEN 2	10,81 m ²
FLUR	2,32 m ²
BAD	5,01 m ²
ANKLEIDE	7,67 m ²
HWR	1,96 m ²
TERRASSEN	(28,46 m ²) 14,23 m ²
GESAMT*	ca. 85,92 m ²
KELLER (IM UG)**	6,51 m ²

* Balkone und Terrassen werden hierbei zu 50 % angerechnet.
 Grundrisse im Maßstab 1:100 (bei einem Ausdruck von A3 bei 100 %).
 Alle Flächenangaben ohne Gewähr.

GESCHOSSÜBERSICHT




FASSADENANSICHT



EMBASSY

WOHNEN AM
KÖLLNISCHEN PARK

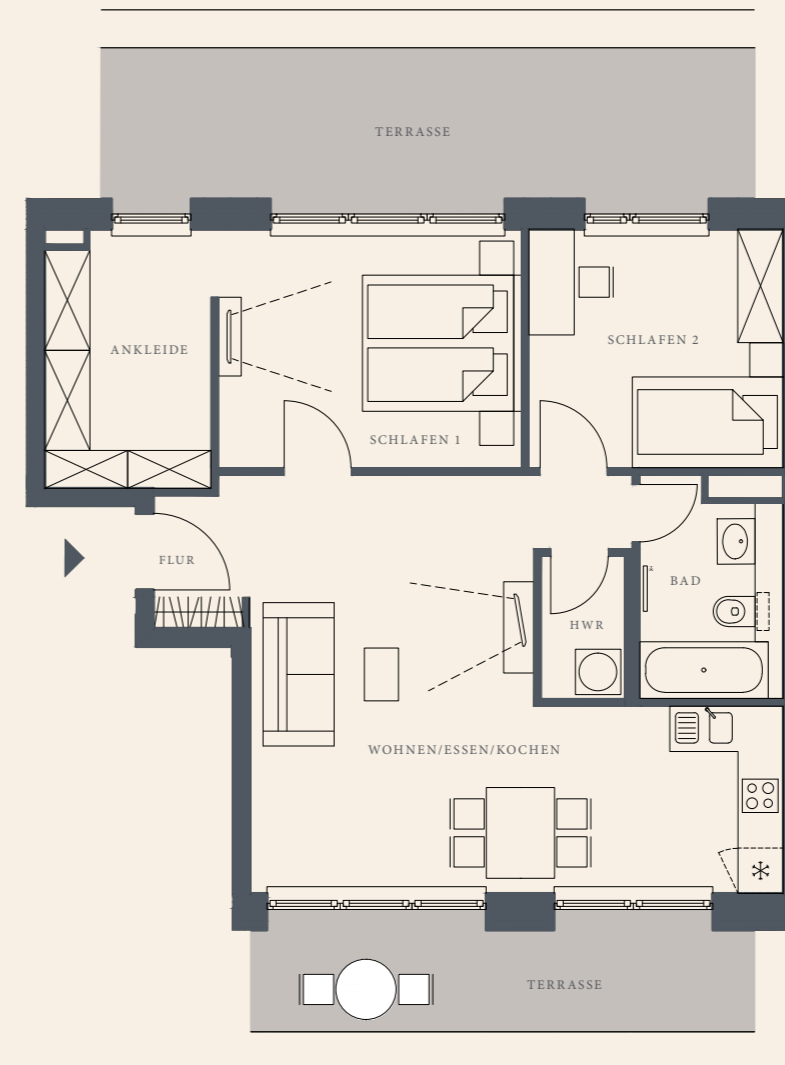

Die Möblierung ist ein zeichnerischer Vorschlag und nicht Vertragsbestandteil.

