

WOHNUNG F.2.3

2. OBERGESCHOSS

WE F.2.3

2. OBERGESCHOSS

WOHNEN/ESSEN/KOCHEN	31,53 m ²
SCHLAFEN	16,60 m ²
FLUR	3,35 m ²
BAD	5,38 m ²
ABST. RAUM	2,91 m ²
BALKON	(5,00 m ²) 2,50 m ²
GESAMT*	ca. 62,27 m ²

* Balkone und Terrassen werden hierbei zu 50 % angerechnet.
Grundrisse im Maßstab 1:100 (bei einem Ausdruck von A3 bei 100 %).
Alle Flächenangaben ohne Gewähr.

GESCHOSSÜBERSICHT




FASSADENANSICHT



EMBASSY

WOHNEN AM
KÖLLNISCHEN PARK

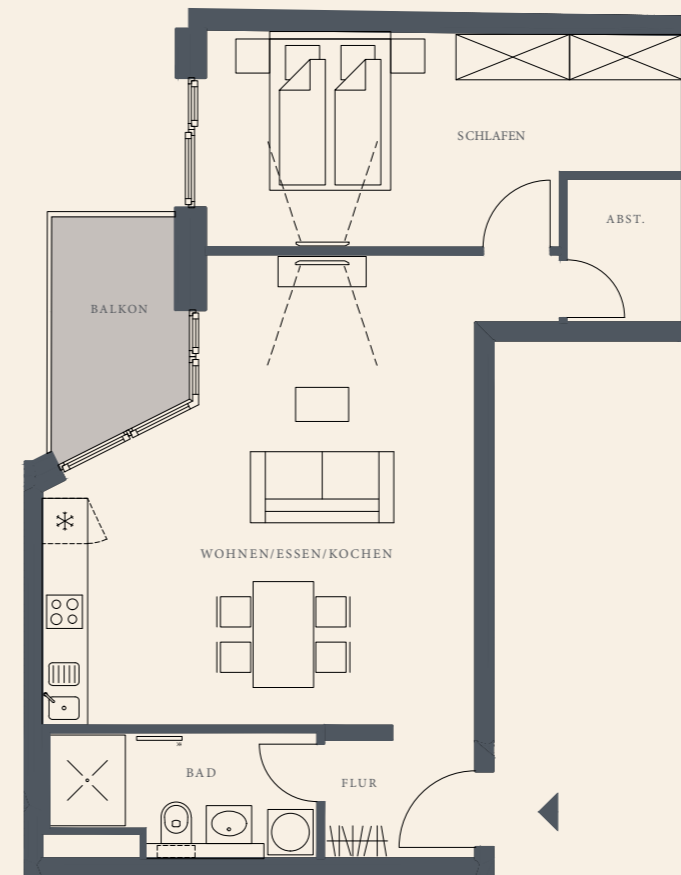

Die Möblierung ist ein zeichnerischer Vorschlag und nicht Vertragsbestandteil.

