

WOHNUNG C.6.1

6. OBERGESCHOSS


WE C.6.1

6. OBERGESCHOSS

WOHNEN/ESSEN/KOCHEN	30,79 m ²
SCHLAFEN 1	16,68 m ²
SCHLAFEN 2	13,22 m ²
FLUR	1,36 m ²
BAD	5,21 m ²
ABST. RAUM	1,27 m ²
HWR	2,11 m ²
TERRASSEN	(30,48 m ²) 15,24 m ²
GESAMT*	ca. 85,88 m ²

* Balkone und Terrassen werden hierbei zu 50 % angerechnet.
 Grundrisse im Maßstab 1:100 (bei einem Ausdruck von A3 bei 100 %).
 Alle Flächenangaben ohne Gewähr.

GESCHOSSÜBERSICHT

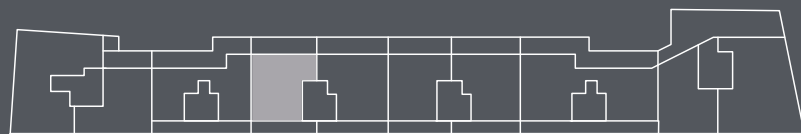


FASSADENANSICHT



EMBASSY

WOHNEN AM
KÖLLNISCHEN PARK

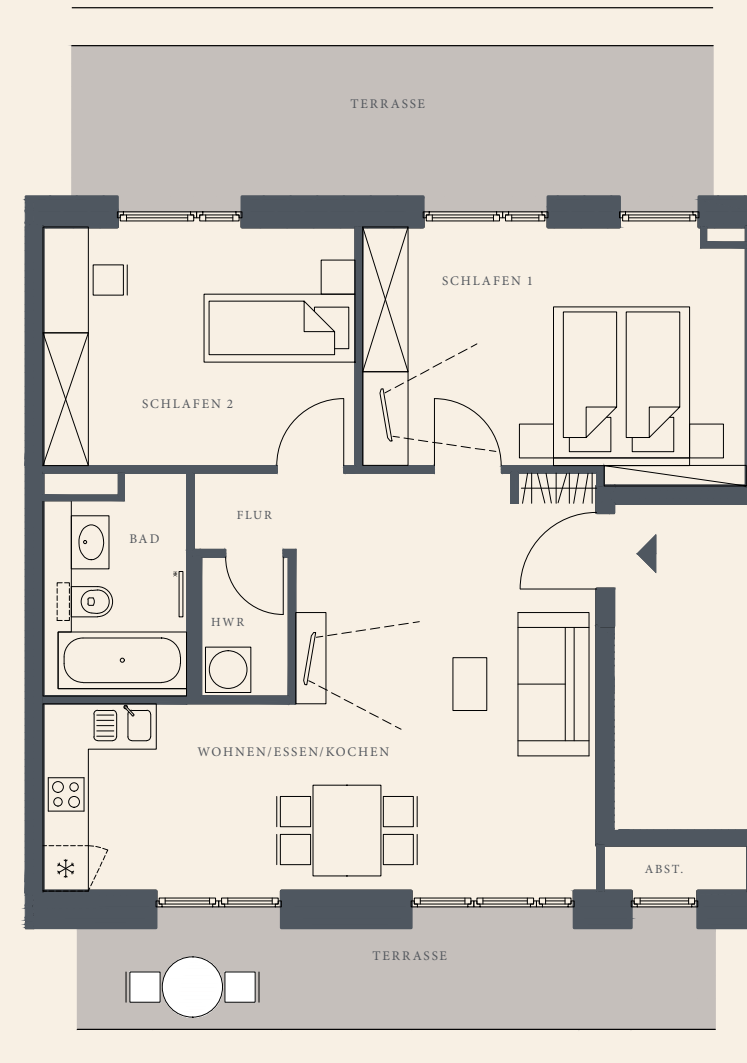

Die Möblierung ist ein zeichnerischer Vorschlag und nicht Vertragsbestandteil.

