

WOHNUNG E.4.3

4. OBERGESCHOSS



EMBASSY

WOHNEN AM
KÖLLNISCHEN PARK

WE E.4.3 (BARRIEREFREI)

4. OBERGESCHOSS


WOHNEN/ESSEN/KOCHEN	22,22 m ²
SCHLAFEN	15,29 m ²
BAD	4,89 m ²
FLUR	4,63 m ²
ABST. RAUM	2,33 m ²
BALKON	(5,04 m ²) 2,52 m ²
GESAMT*	ca. 51,88 m ²

* Balkone und Terrassen werden hierbei zu 50 % angerechnet.
Grundrisse im Maßstab 1:100 (bei einem Ausdruck von A3 bei 100 %).
Alle Flächenangaben ohne Gewähr.

GESCHOSSÜBERSICHT



FASSADENANSICHT

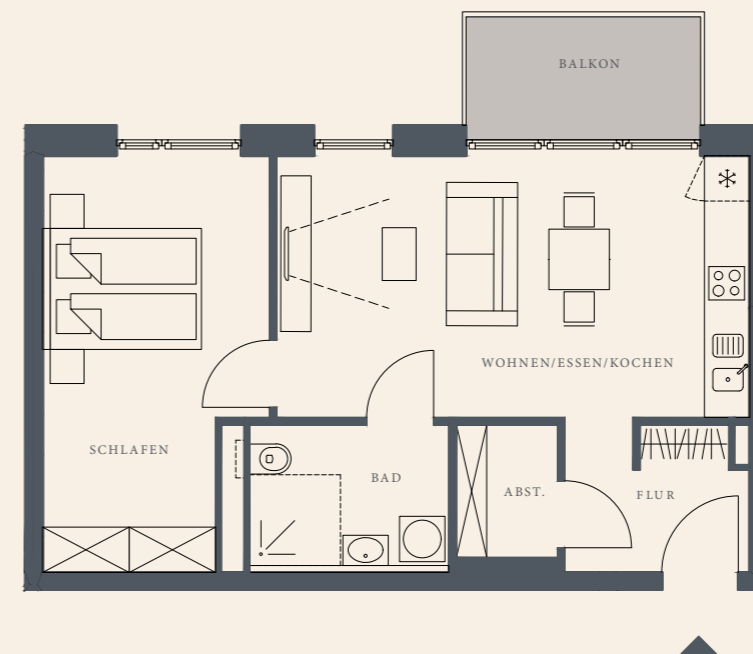

Die Möblierung ist ein zeichnerischer Vorschlag und nicht Vertragsbestandteil.

