

WOHNUNG A.1.2

1. OBERGESCHOSS

WE A.1.2

1. OBERGESCHOSS


WOHNEN/ESSEN/KOCHEN	30,03 m ²
SCHLAFEN	12,86 m ²
BAD	5,52 m ²
FLUR 1	2,10 m ²
FLUR 2	3,81 m ²
ABST. RAUM	3,17 m ²
GESAMT*	ca. 57,50 m ²

* Balkone und Terrassen werden hierbei zu 50 % angerechnet.
Grundrisse im Maßstab 1:100 (bei einem Ausdruck von A3 bei 100 %).
Alle Flächenangaben ohne Gewähr.

GESCHOSSÜBERSICHT




FASSADENANSICHT

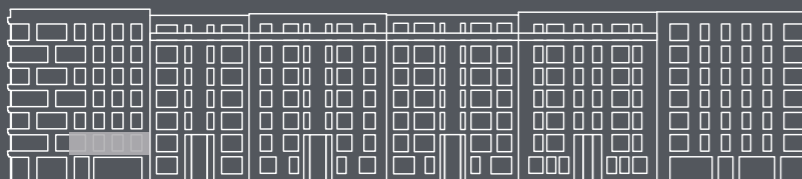

EMBASSY

WOHNEN AM
KÖLLNISCHEN PARK

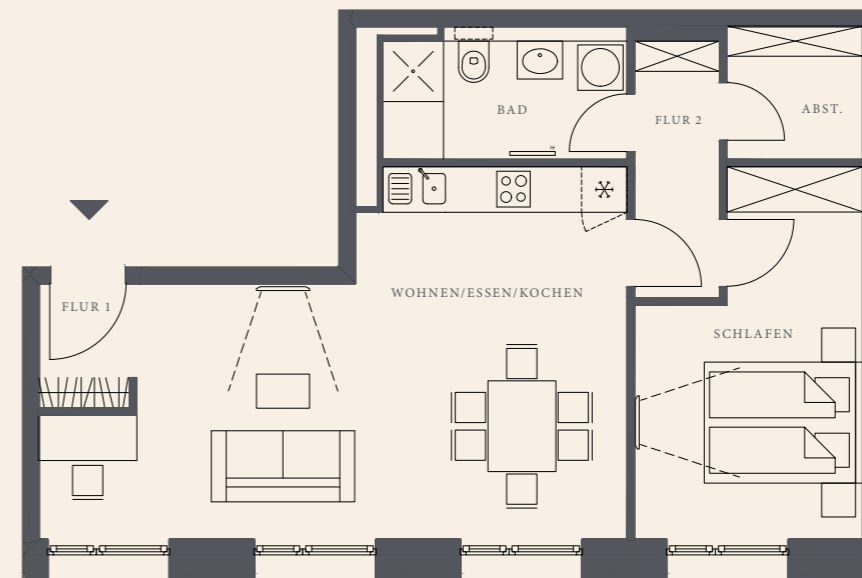

Die Möblierung ist ein zeichnerischer Vorschlag und nicht Vertragsbestandteil.

