

WOHNUNG A.6.1

6. OBERGESCHOSS

WE A.6.1

6. OBERGESCHOSS

WOHNEN/ESSEN/KOCHEN	34,74 m ²
SCHLAFEN 1	19,31 m ²
SCHLAFEN 2	14,78 m ²
SCHLAFEN 3	20,81 m ²
FLUR 1	2,96 m ²
FLUR 2	11,14 m ²
BAD 1	5,67 m ²
BAD 2	4,45 m ²
ABST. RAUM	5,70 m ²
TERRASSE	(3,30 m ²) 1,65 m ²
GESAMT*	ca. 121,21 m ²

* Balkone und Terrassen werden hierbei zu 50 % angerechnet.
 Grundrisse im Maßstab 1:100 (bei einem Ausdruck von A3 bei 100 %).
 Alle Flächenangaben ohne Gewähr.

GESCHOSSÜBERSICHT




FASSADENANSICHT



EMBASSY

WOHNEN AM
KÖLLNISCHEN PARK

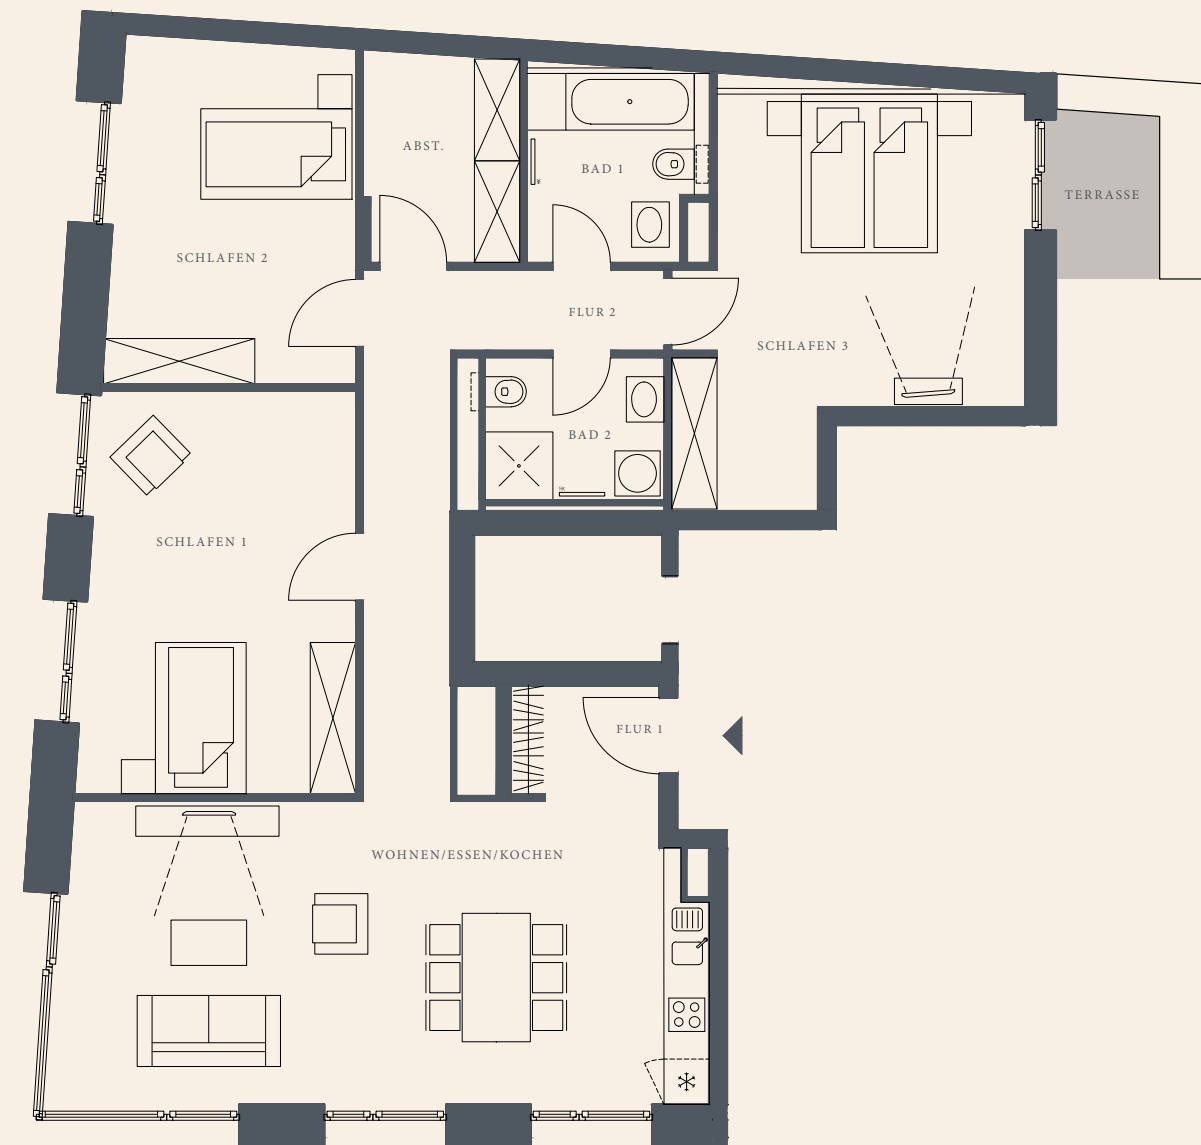

Die Möblierung ist ein zeichnerischer Vorschlag und nicht Vertragsbestandteil.

