

WOHNUNG A.6.2

6. OBERGESCHOSS


WE A.6.2

6. OBERGESCHOSS


WOHNEN/ESSEN/KOCHEN	35,10 m ²
SCHLAFEN 1	14,25 m ²
SCHLAFEN 2	10,27 m ²
BAD	5,10 m ²
FLUR 1	2,52 m ²
FLUR 2	1,99 m ²
TERRASSE	(8,34 m ²) 4,17 m ²
GESAMT*	ca. 73,40 m ²
KELLER (IM UG)**	6,98 m ²

* Balkone und Terrassen werden hierbei zu 50 % angerechnet.
 Grundrisse im Maßstab 1:100 (bei einem Ausdruck von A3 bei 100 %).
 Alle Flächenangaben ohne Gewähr.
 ** Keller im UG nicht in der Wohnfläche berücksichtigt.

GESCHOSSÜBERSICHT

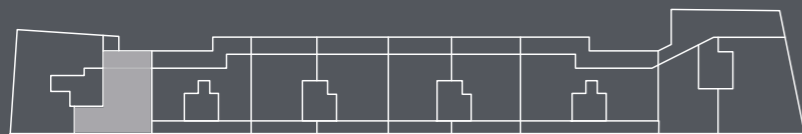


FASSADENANSICHT

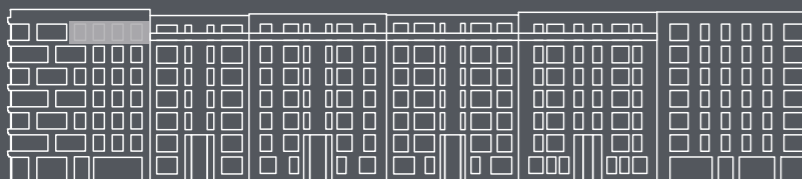

EMBASSY

WOHNEN AM
KÖLLNISCHEN PARK

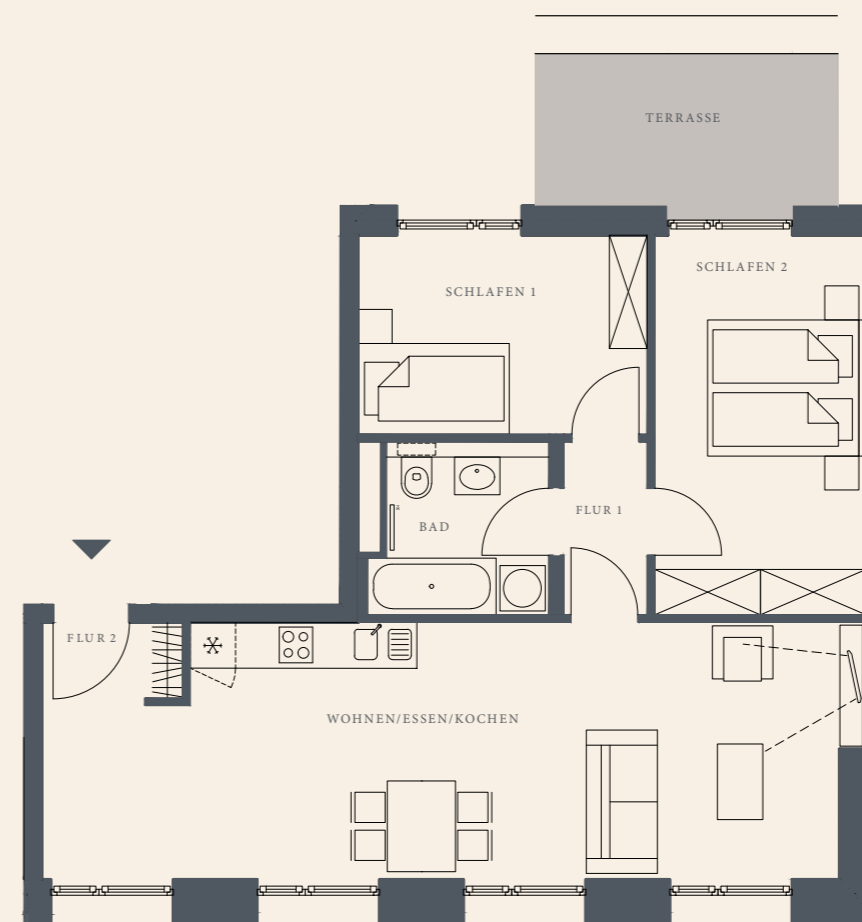

Die Möblierung ist ein zeichnerischer Vorschlag und nicht Vertragsbestandteil.

